




山西三建集团有限公司  
建筑设计研究院  
Shanxi Sanjian Group Co., Ltd. Architectural Design & Research Institute  
甲级工程建筑设计证书编号 A114012482

COOPERATION  
本套图纸版权归设计单位所有，未经书面许可不得用于其他工程。  
This drawing & design are copyright and no portion may be reproduced without the written permission of the IAFAT.

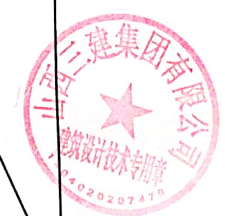

**图纸报审专用章**


山西三建集团有限公司  
证书编号: A114012482  
证书等级: 甲级  
项目负责人: 王桂林  
设计人: 王桂林  
校核人: 王桂林  
有效期至: 2021年12月31日

建设单位: 沁县人民法院

**山西三建集团有限公司**  
沁县人民法院  
诉讼服务大厅及审判服务用房建设项目  
PROJECT NAME: 沁县人民法院  
PROJECT NO.: SJ-2020-04  
DRAWING NAME: 总平面图

DISCIPLINE: 建筑  
DESIGN PHASE: 施工图  
第一版  
图号: 00  
DRAWING NO.

出图日期: 2021年06月  
ISSUE DATE: 2021.06  
申明: 施工前请仔细阅读, 请洽相关单位审批手续与变更。

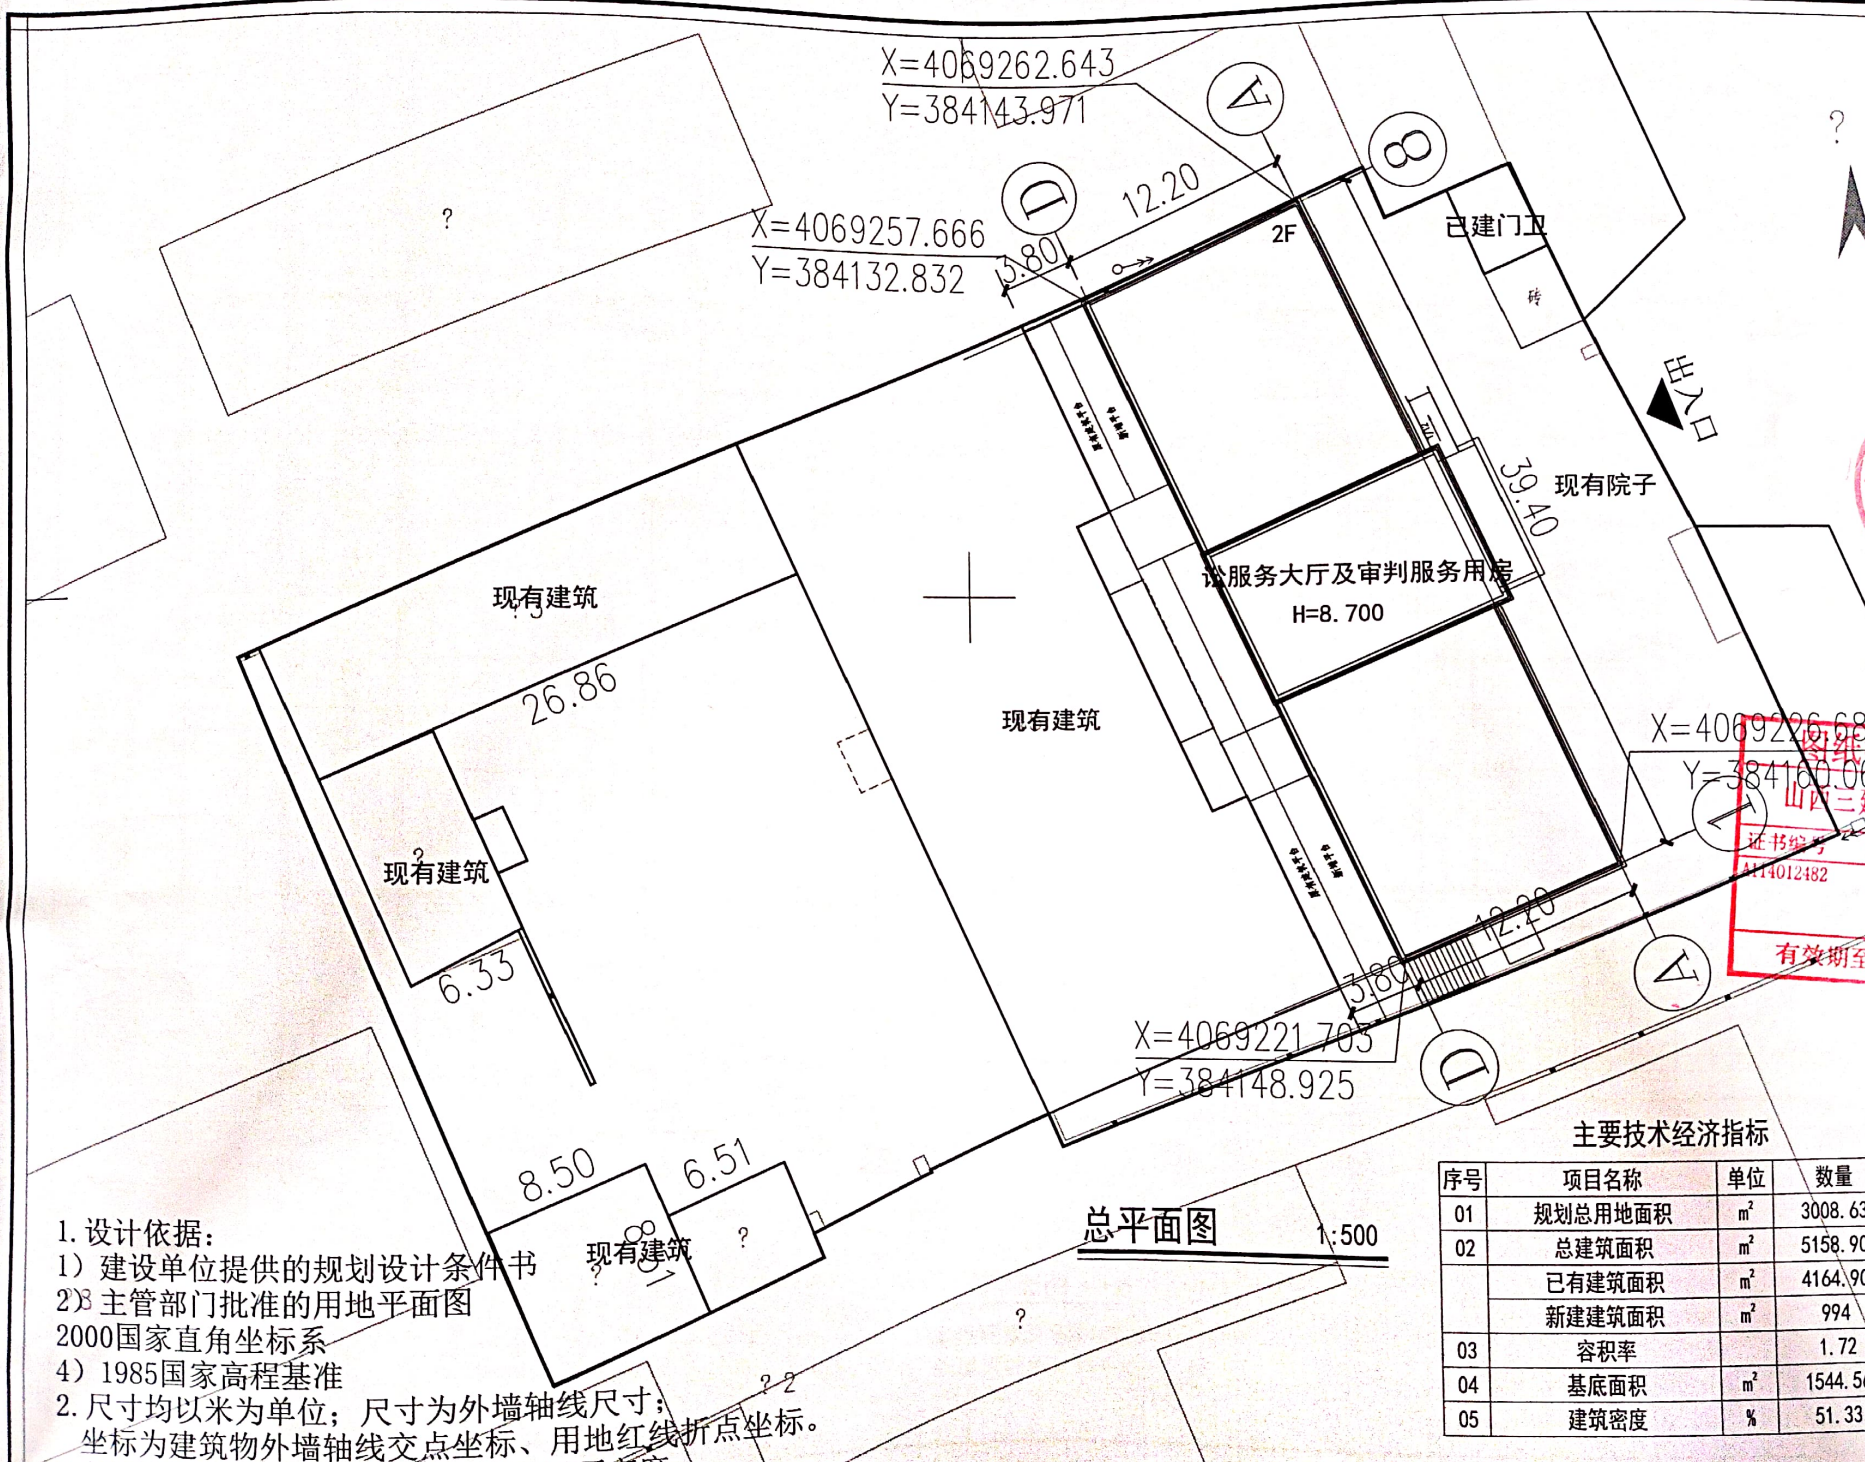

总平面图 1:500

主要技术经济指标

序号	项目名称	单位	数量
01	规划总用地面积	m <sup>2</sup>	3008.63
02	总建筑面积	m <sup>2</sup>	5158.90
	已有建筑面积	m <sup>2</sup>	4164.90
	新建建筑面积	m <sup>2</sup>	994
03	容积率		1.72
04	基底面积	m <sup>2</sup>	1544.56
05	建筑密度	%	51.33

- 设计依据:
  - 建设单位提供的规划设计条件书
  - 主管部门批准的用地平面图
  - 2000国家直角坐标系
  - 1985国家高程基准
- 尺寸均以米为单位; 尺寸为外墙轴线尺寸; 坐标为建筑物外墙轴线交点坐标、用地红线折点坐标。
- 图中所注建筑高度: H为屋顶结构板面高度。

