

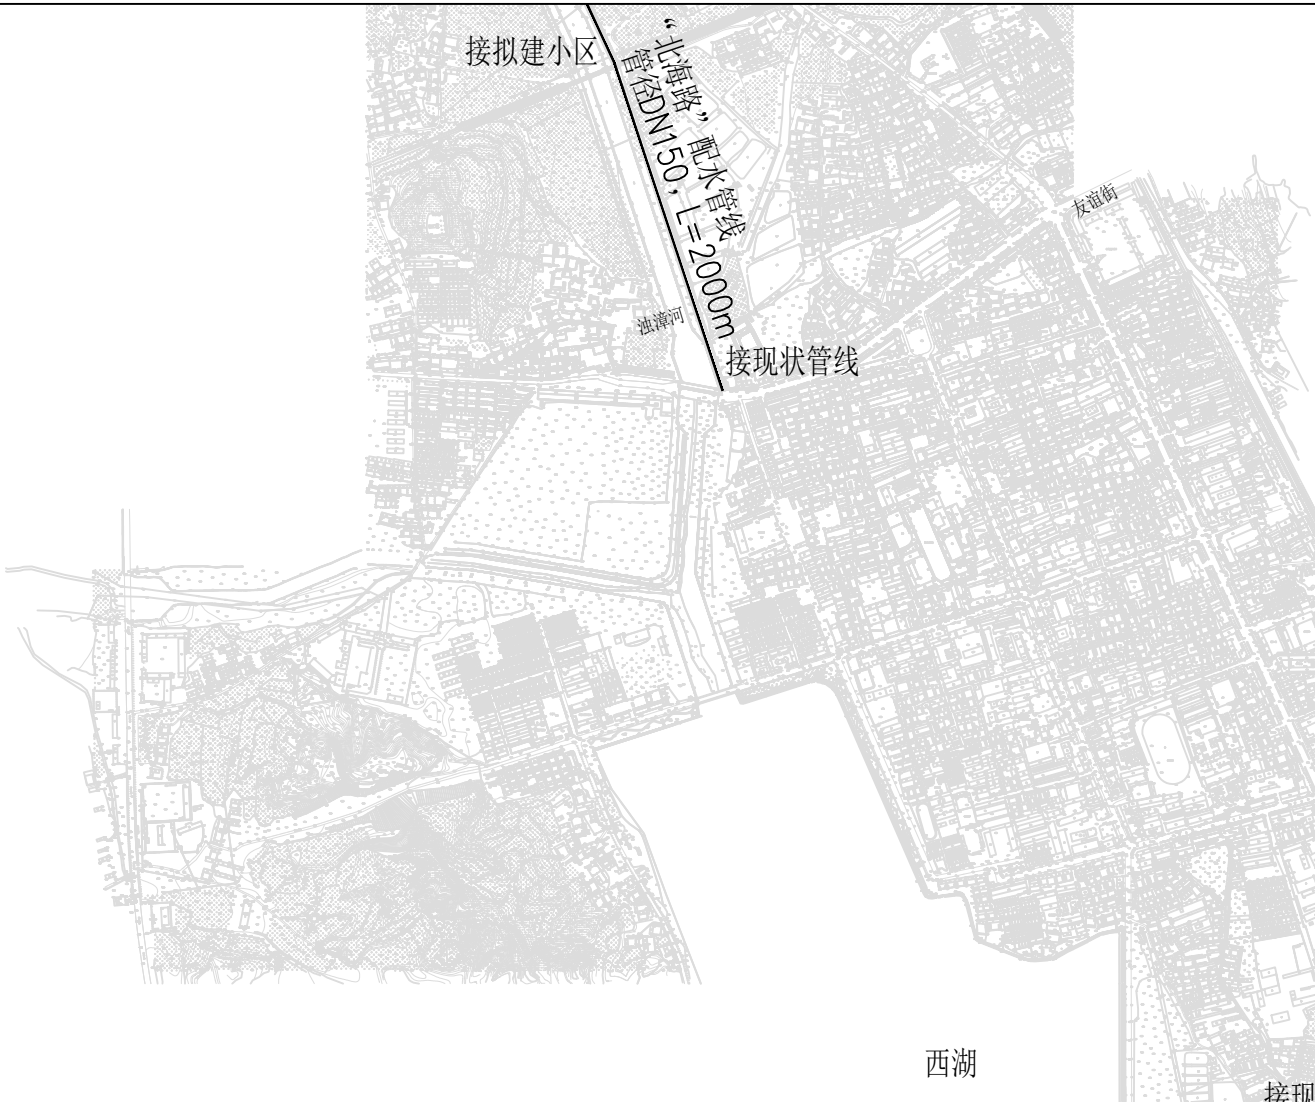


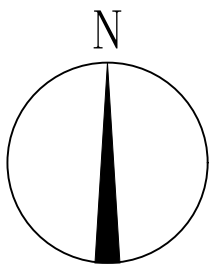

西湖

主要工程特性表

序号	内容	单位	数量	备注
1	供水能力	吨/天	3600	
2	供水管网	m	8367	
3	新建水井	眼	3	
4	配水厂	座	1	
	总用地面积	m2	7435.98	
	总建筑面积	m2	1064.9	
	绿化面积	m2	2870.33	
	绿地率		39%	
	容积率		0.14	
5	1#水源井	座	1	
	总用地面积	m2	300.44	
	总建筑面积	m2	27.19	
6	3#水源井	座	1	
	总用地面积	m2	298.34	
	总建筑面积	m2	27.19	

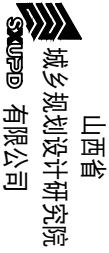

SHANXI ACADEMY OF URBAN&RURAL
PLANNING AND DESIGN Co., Ltd.
工程设计资质证书编号(甲级) A114015092
地址: 山西省太原市新建南路9号
电话: 0351-5680100

注意:
1. 此图纸由本设计院签字及盖章后方可生效;
2. 此图版权归归本设计公司所有;
3. 请勿以比例度量此图, 尺寸依据图内数字所示为准;
4. 使用此图时应同时参照其它图纸, 如发现有相互矛盾之处, 请立即通知本设计院;
5. 如有修改图, 请按修改图施工, 本图即作废。
注册师资质章/REGISTERED STAMP:

资质专用章/QUALIFICATION SEAL:

技术专用章/TECHNICAL SEAL:

建设单位/CLIENT:

沁县自来水公司

工程名称/PROJECT:

沁县县城供水扩容工程

子项名称/SUB-PRO:

总图

图纸名称/DRAWING TITLE:

项目用地位置图
输配水管线线形

项目编号 PROJECT NO.	专业 PROFESSION	图别 DRAWING CLASS	比例 SCALE	出图日期 DATE	姓名 NAME	姓名 SIGNATURE
	总图 TOTAL	总图 TOTAL	1:5000	2022.10		
	设计阶段 DESIGN PHASE	版本号 VERSION NO.	图号 DRAWING NO.			
	方案 SCHEME	1	02			
	项目负责人 RESPONSIBILITY					
	专业负责人 P. MANAGER					
	审核 CHECKER					
	审定 APPROVED BY					
	校核 APPROVED BY					
	设计 DESIGNED BY					
	制图 DRAWING BY					

备注说明及修改记录: