


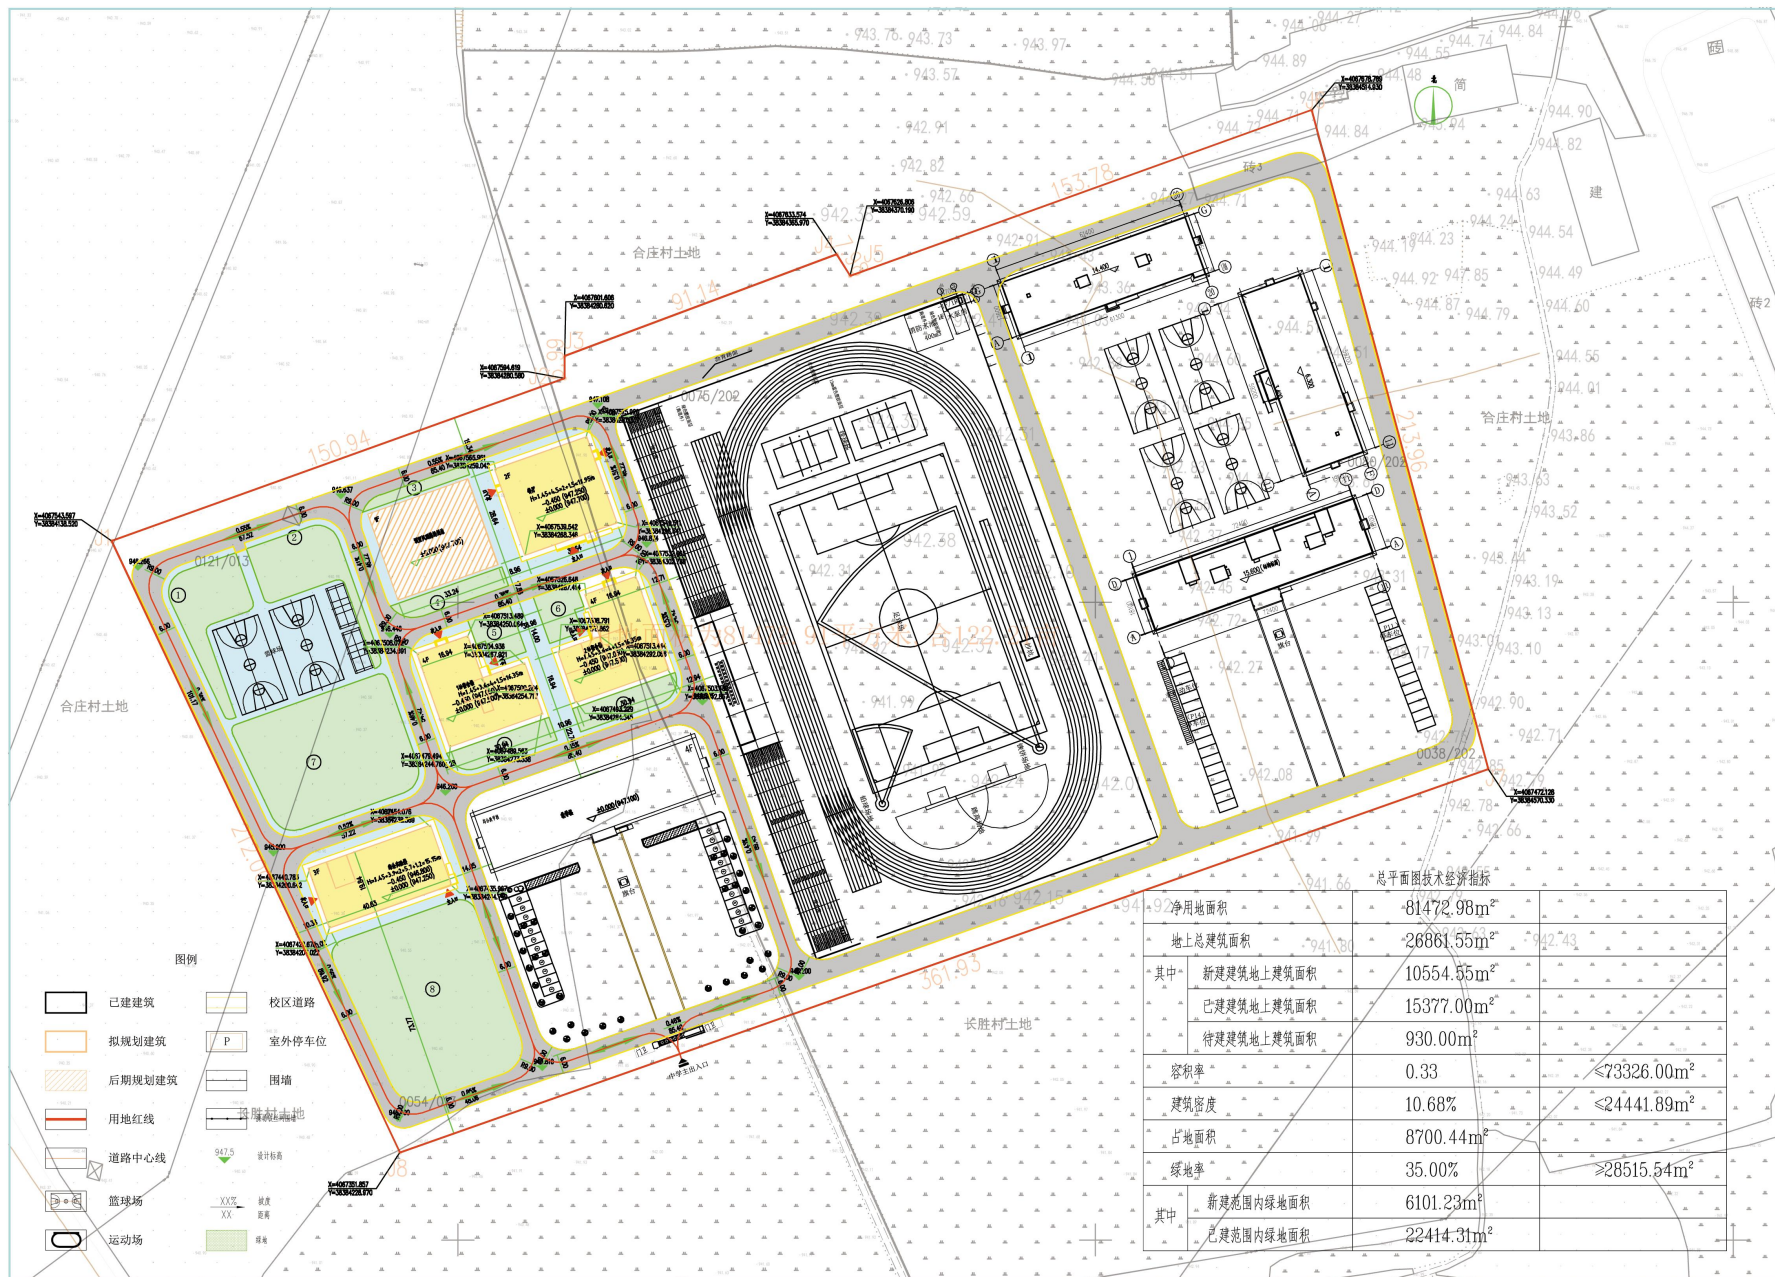

总平面图技术指标		
净用地面积	81472.98m ²	
地上总建筑面积	26861.55m ²	
其中		
新建建筑地上建筑面积	10554.55m ²	
已建建筑地上建筑面积	15377.00m ²	
待建建筑地上建筑面积	930.00m ²	
容积率	0.33	≤73326.00m ²
建筑密度	10.68%	≤24441.89m ²
占地面积	8700.44m ²	
绿地率	35.00%	≥28515.54m ²
其中		
新建范围内绿地面积	6101.23m ²	
已建范围内绿地面积	22414.31m ²	