
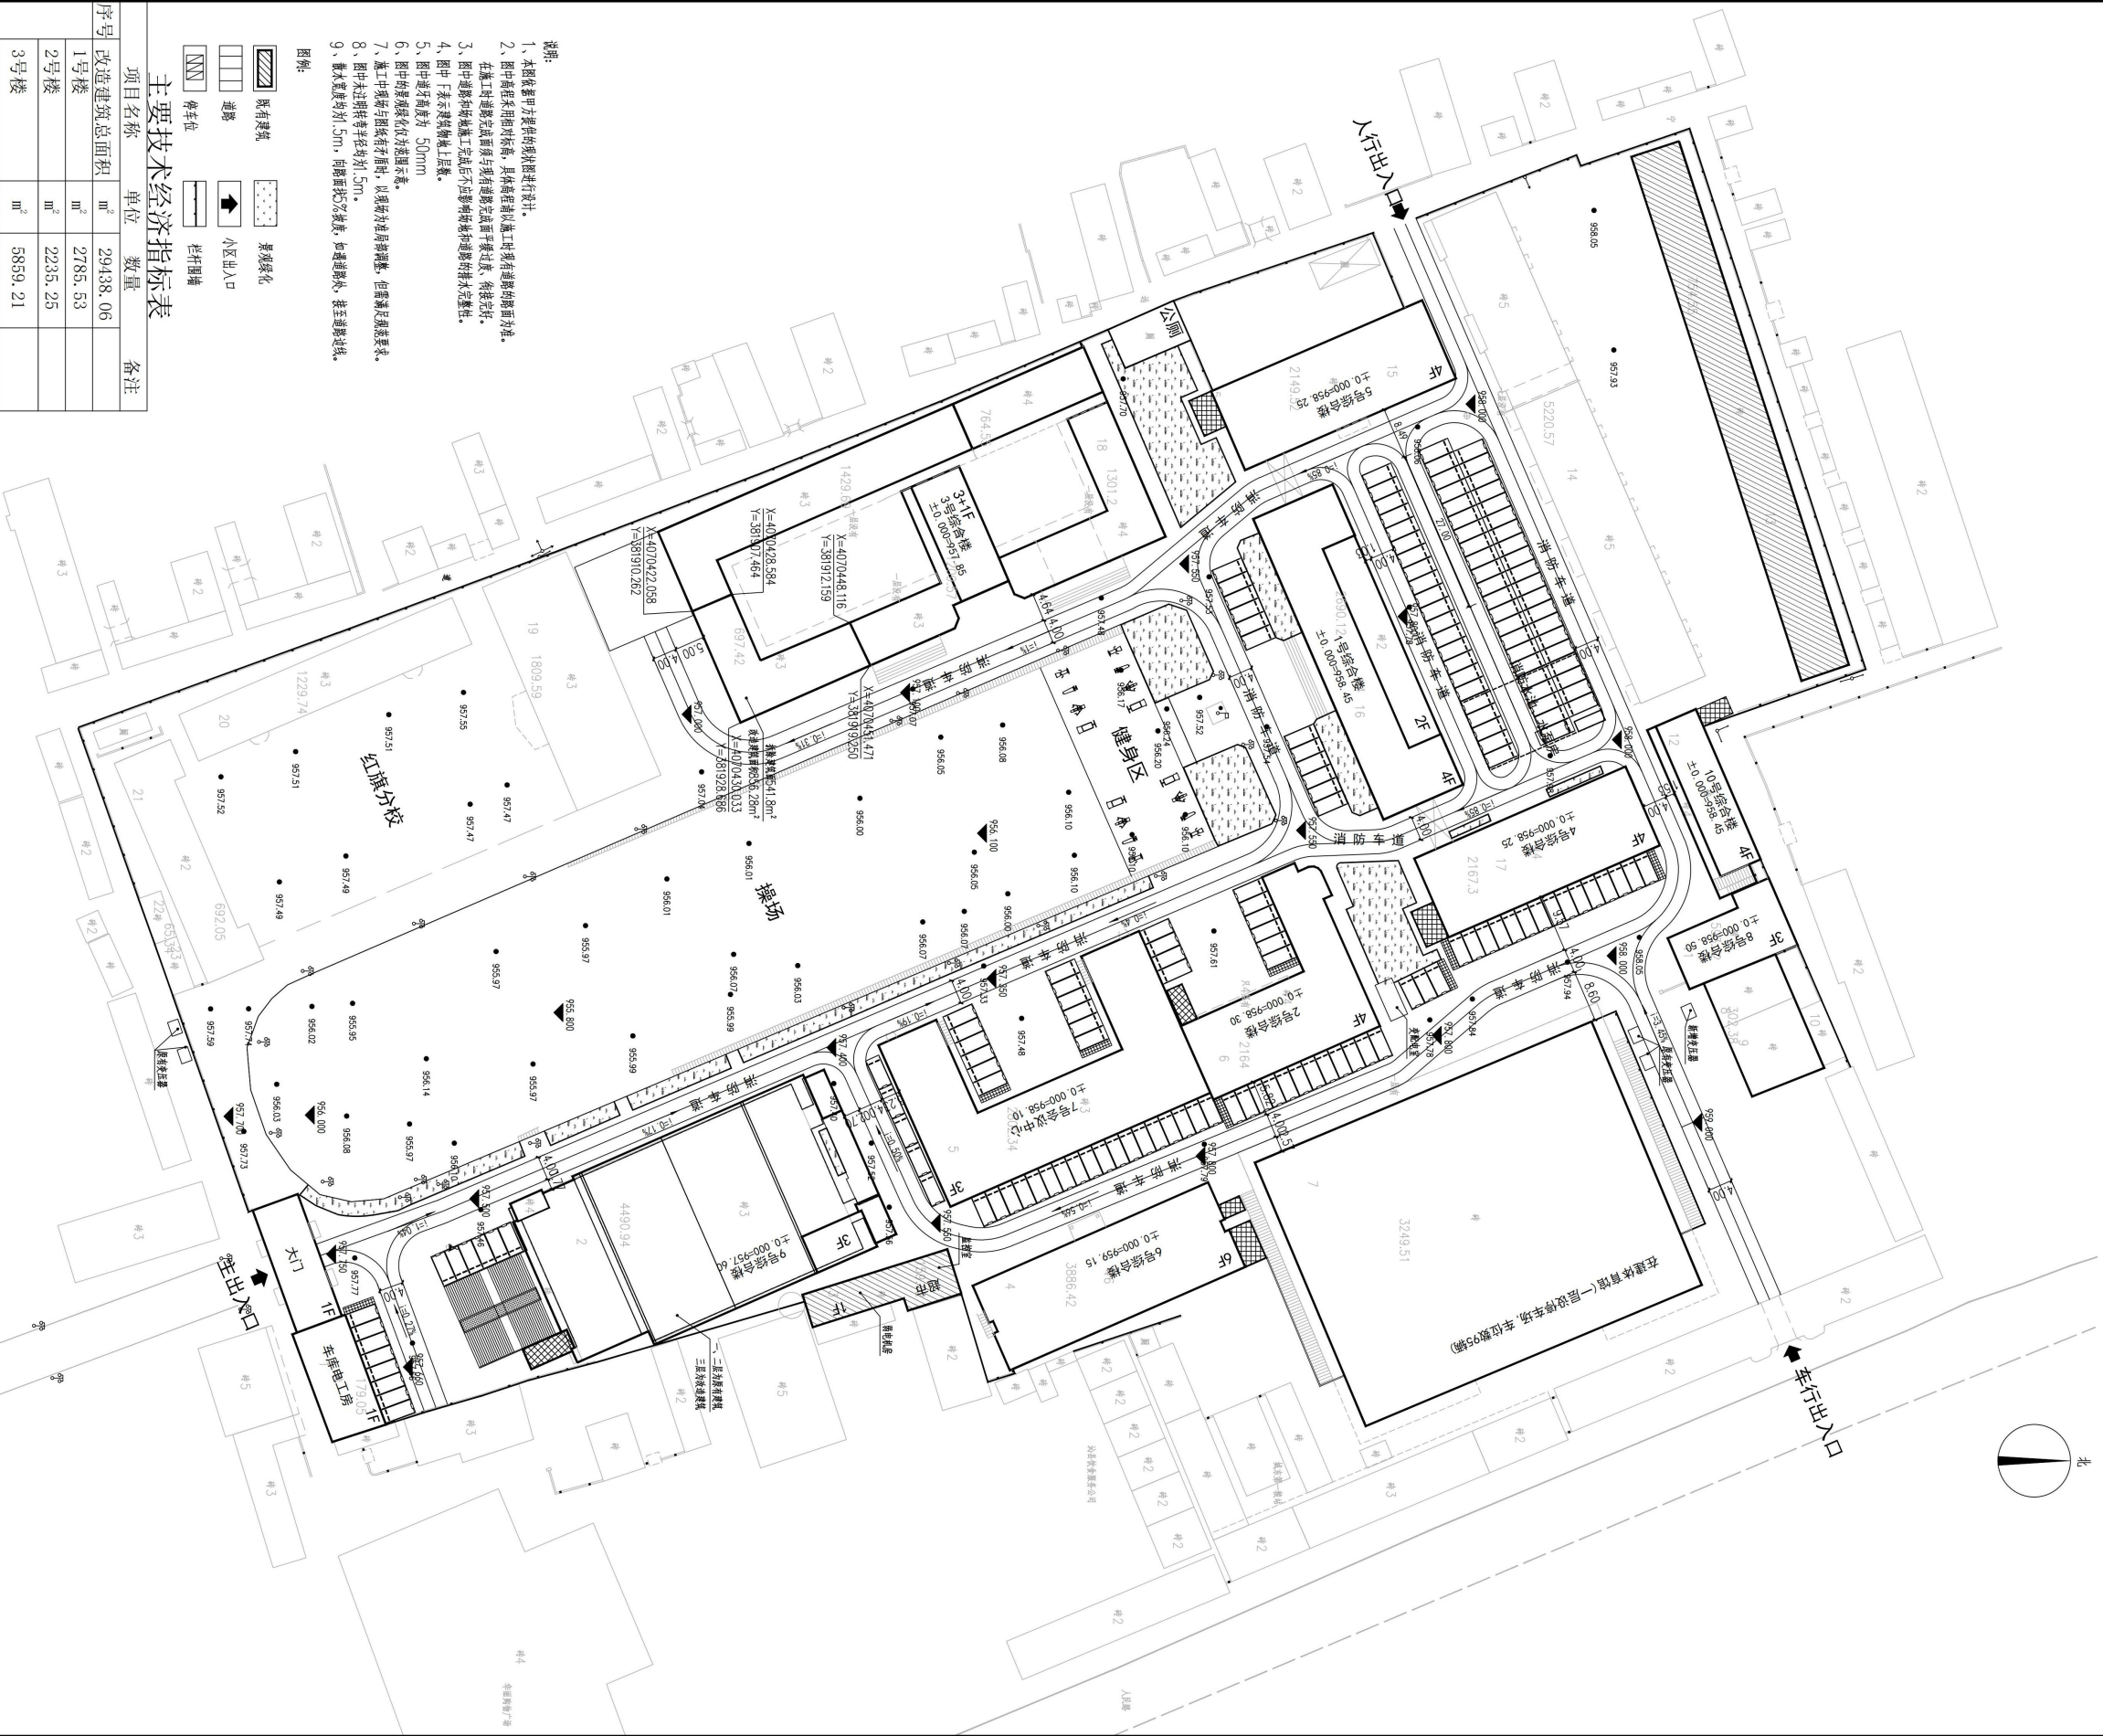


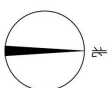

主要技术指标表

序号	项目名称	单位	数量	备注
改造建筑总面积				
1	1号楼	m ²	29438.06	
2	2号楼	m ²	2785.53	
3	3号楼	m ²	2235.25	
4	4号楼	m ²	5859.21	
5	5号楼	m ²	2170.96	
6	6号楼	m ²	2170.96	
7	7号楼	m ²	2853.69	
8	8号楼	m ²	578.91	
9	9号楼	m ²	5140.26	
10	10号楼	m ²	911.71	
其他				
1	门房	m ²	168.58	
2	室外道路整修	m ²	2080.75m	
3	室外栏杆维修	m	100m	
4	绿化面积	m ²	1291.01	
5	停车位	个	167	

总平面布置图（改造后） 1:500