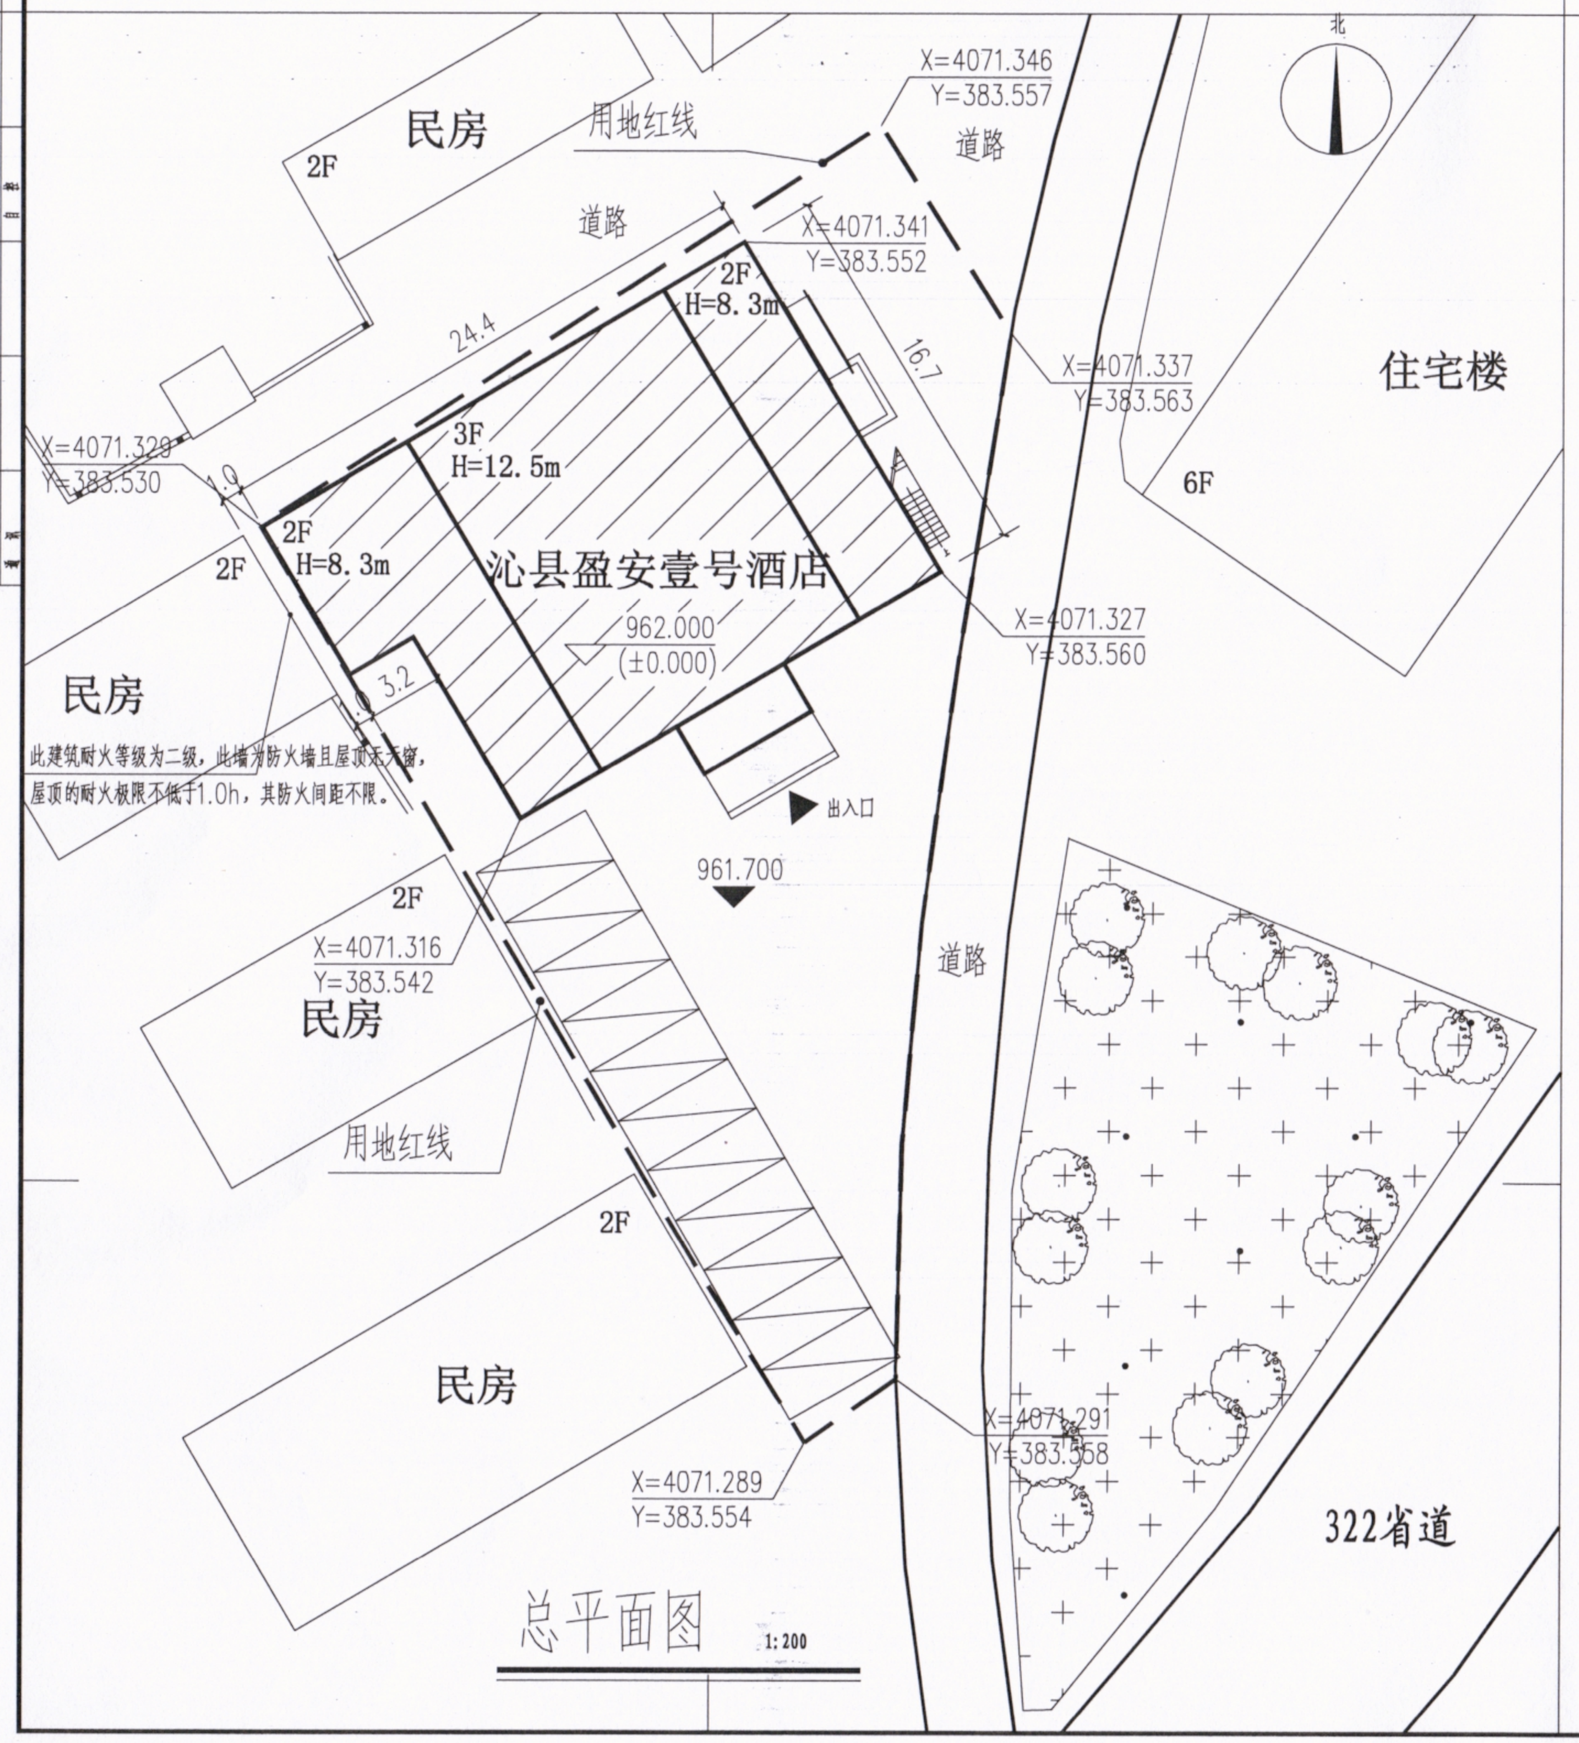

总平面图 1:200

图例

	用地界线
	已建建筑物
	拟建建筑物
	停车位
	绿化
	出入口

经济技术指标

序号	类型	单位	指标
	宗地用途		商业
1	总用地面积	hm2	981.28
2	总建筑面积	m²	978.46
3	建筑基底占地面积	m²	396.48
4	建筑密度	%	40.40
5	容积率		1.0
6	机动车停车位	辆	11

说明：

1、本图尺寸单位均以米计。

2、本图由沁县精新源测绘有限公司提供。

3、本图采用2000年国家直角坐标系，1985年国家高程基准。

4、拟建建筑物尺寸与周围建筑物尺寸均为建筑物外墙尺寸（不含保温层）。

5、拟建建筑物定位坐标点为外墙墙面线交点（不含保温层）。

中华人民共和国一级注册建筑师
姓 名：田 洪 斌
注册号：3200643-007
有效期：至2024年06月

大洲设计咨询集团有限公司 技术专用章

大洲设计咨询集团有限公司 3209130060973

项目编号	DZSXCZ202006-05	
会签栏	专业	签名
	建筑	
	结构	
	给排水	
	电气	
	暖通	

设计单位

大洲设计咨询集团有限公司
证书编号：A232006431

资质业务范围：建筑行业（建筑工程、人防工程）；风景园林工程设计专项；市政行业、水利工程；公路行业（公路）；电力行业（送电工程、变电工程）

建设单位：黎城县盈安房地产开发有限公司

项目名称	沁县盈安壹号酒店
工程名称	沁县盈安壹号酒店

	姓名	签名
审核	陈鸿	陈鸿
项目负责人	田洪斌	田洪斌
专业负责人	田洪斌	田洪斌
校对	蔡振帮	蔡振帮
设计	张红梅	张红梅
绘图	张红梅	张红梅

图纸名称	总平面图
专业	建筑
图号	JS-01
日期	2020.06

执业专用章

（按建设加盖）

出图专用章

江苏省工程勘察设计出图专用章
大洲设计咨询集团有限公司
资质证书编号 A232006431 B232009155
江苏省住房和城乡建设厅监制
有效期至二〇二二年九月二十日

本图须加盖出图章，否则一律无效